


ПЛАН ЭТАЖА (ЧАСТИ ЭТАЖА)

Подземный этаж

**Схема размещения санок, колясок, велосипедов
в коридорах цокольного этажа
на территории общего пользования**

(место №1, место №2, место №3, место №4, место №5)

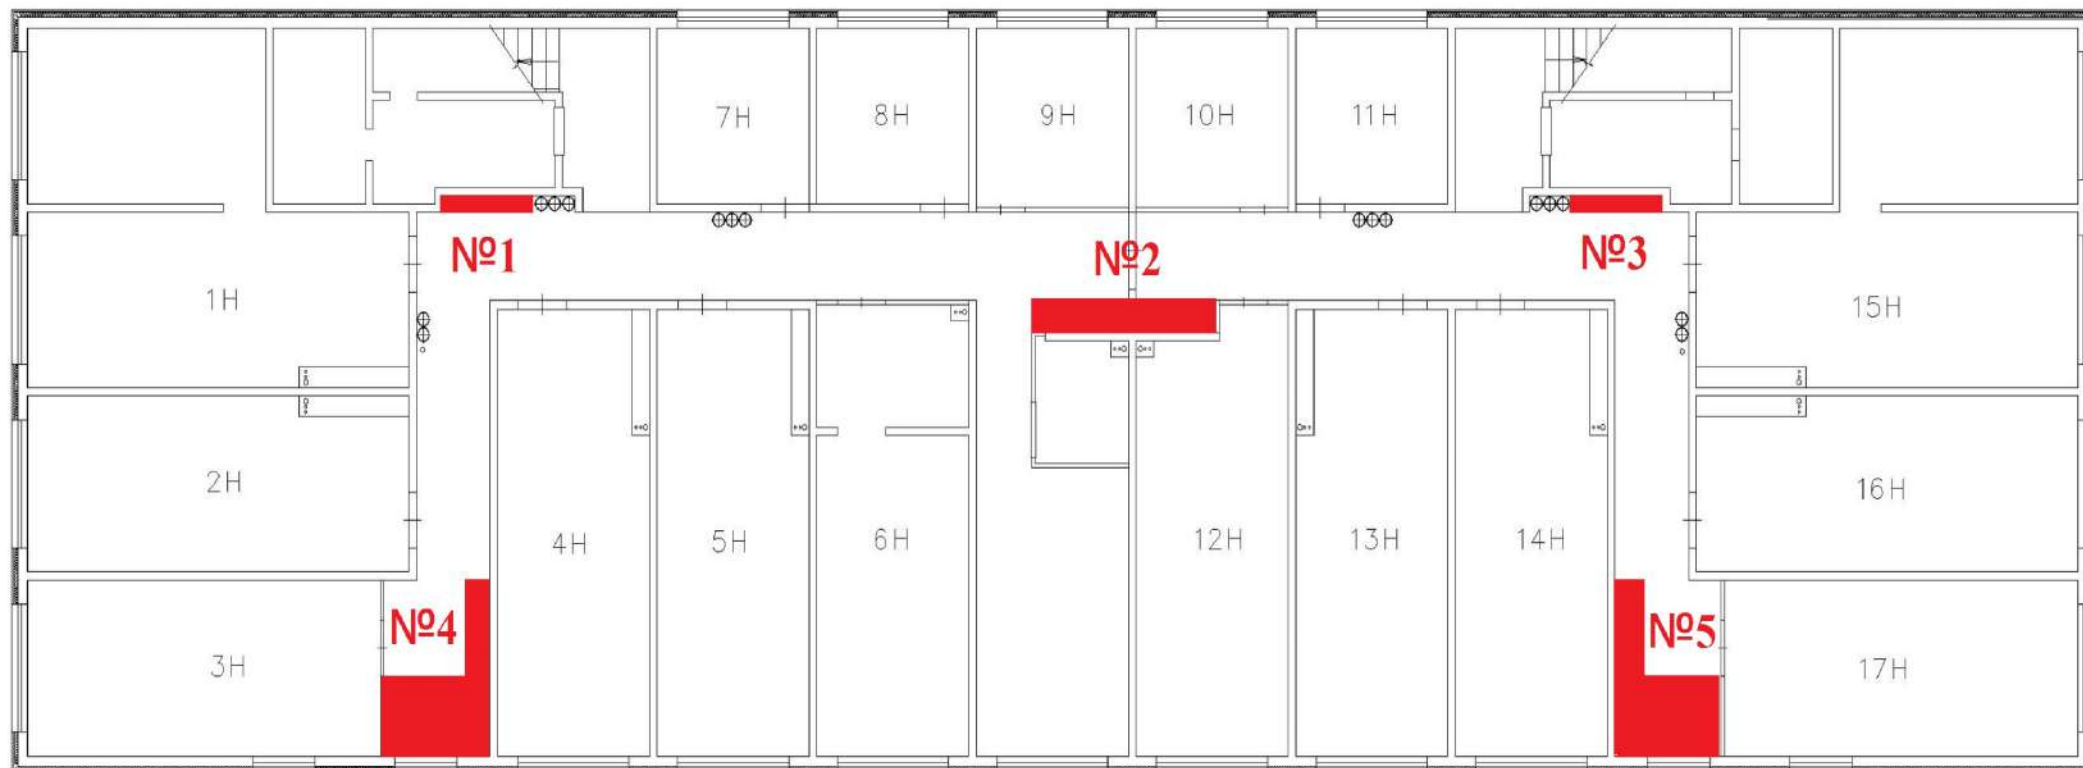

Масштаб 1:200