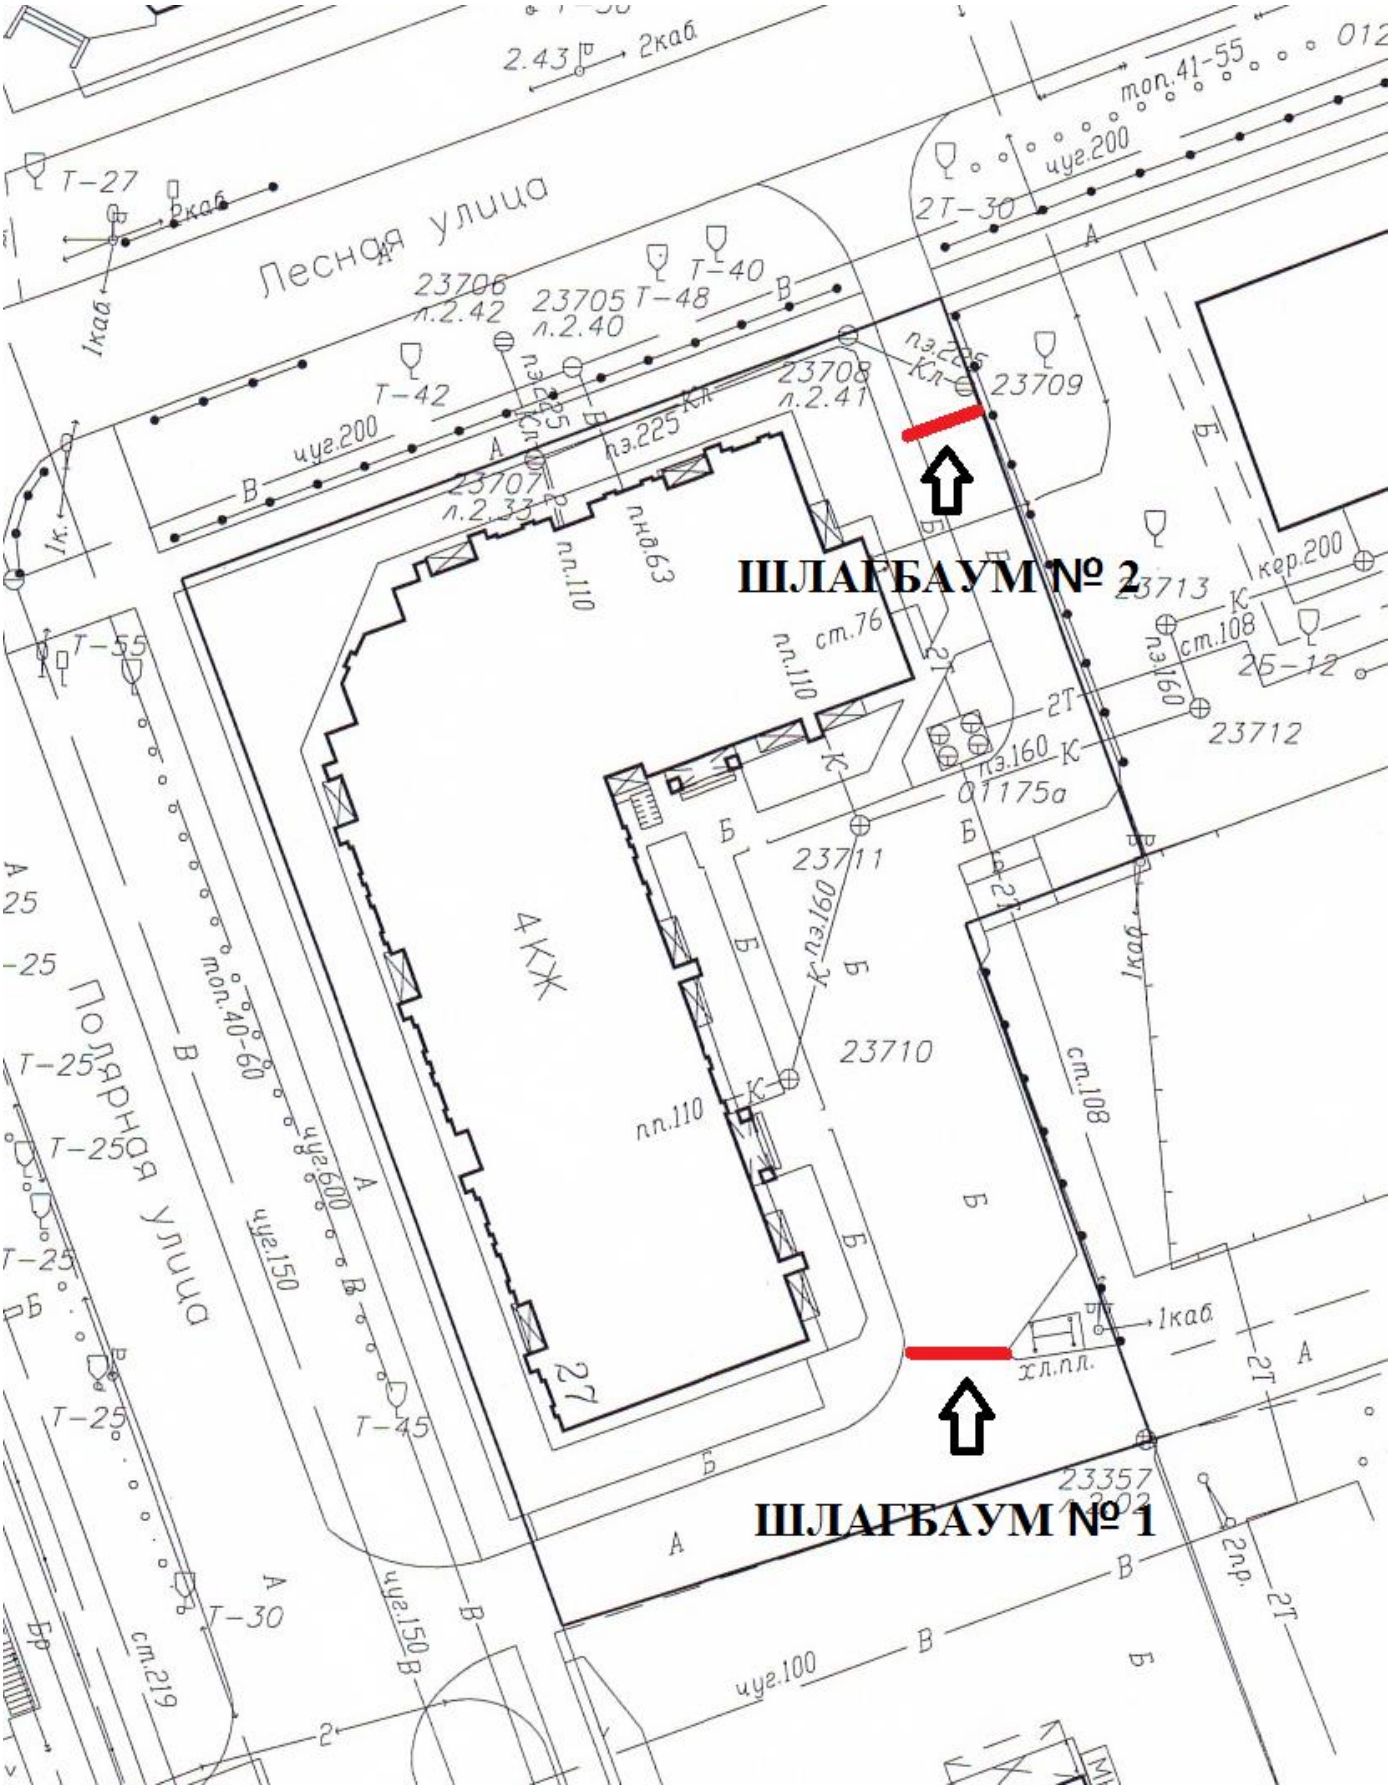Схема установки двух шлагбаумов, ограждающих въезд на придомовую территорию МКД по адресу: г. Северодвинск, ул. Полярная, д. 27