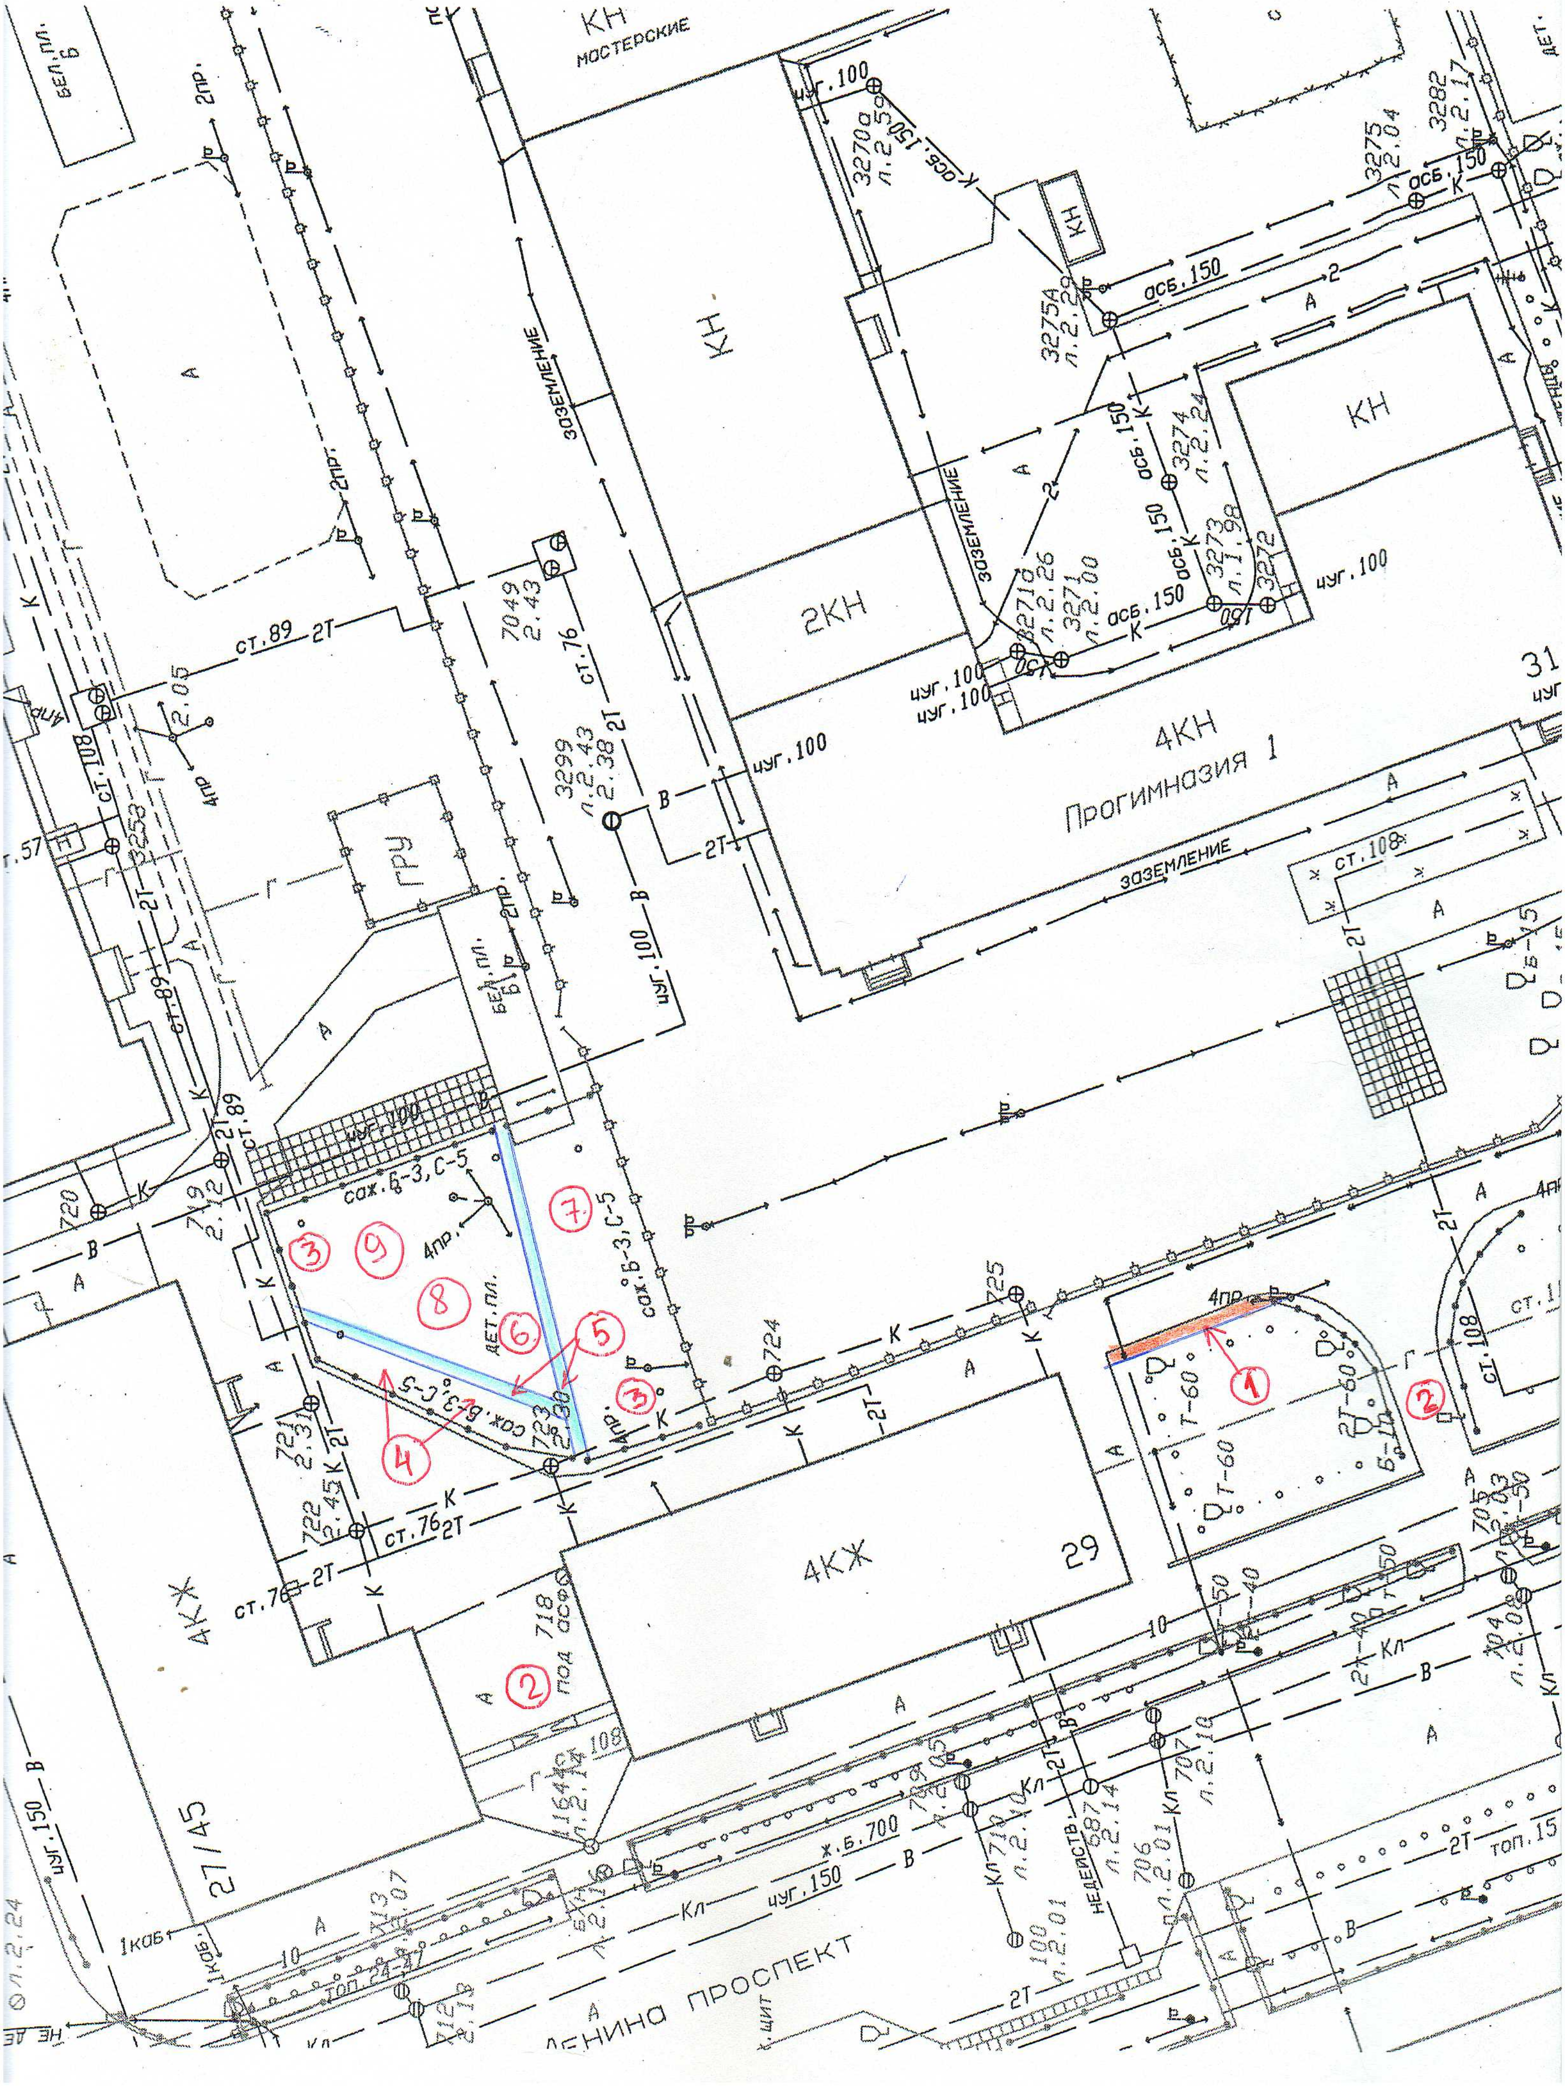

КН
МОСТЕРСКИЕ
КН
2КН
4КН
Прогимназия 1
ГРУ
4КЖ
29
4КЖ
27/45
ЛЕНИНА ПРОСПЕКТ
ЗАЗЕМЛЕНИЕ
ЗАЗЕМЛЕНИЕ
ЗАЗЕМЛЕНИЕ
БЕЛ.ПЛ.
ДЕТ.ПЛ.
сах.Б-3,С-5
сах.Б-3,С-5
сах.Б-3,С-5
чуг.100
чуг.150
асб.150
ст.89
ст.76
ст.108
ст.57
ж.б.700
топ.24-47
НЕДЕЙСТВ.
щит
1каб